



LAGEPLAN  
OBERGESCHOSS  
Neubau M 1:200

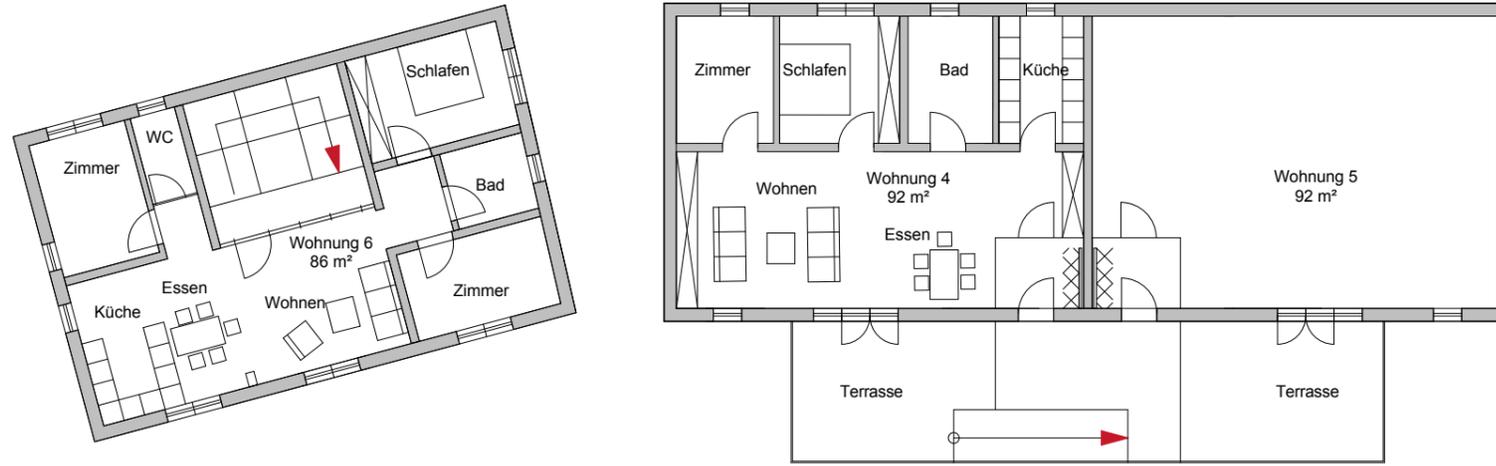

LAGEPLAN  
M 1:1000

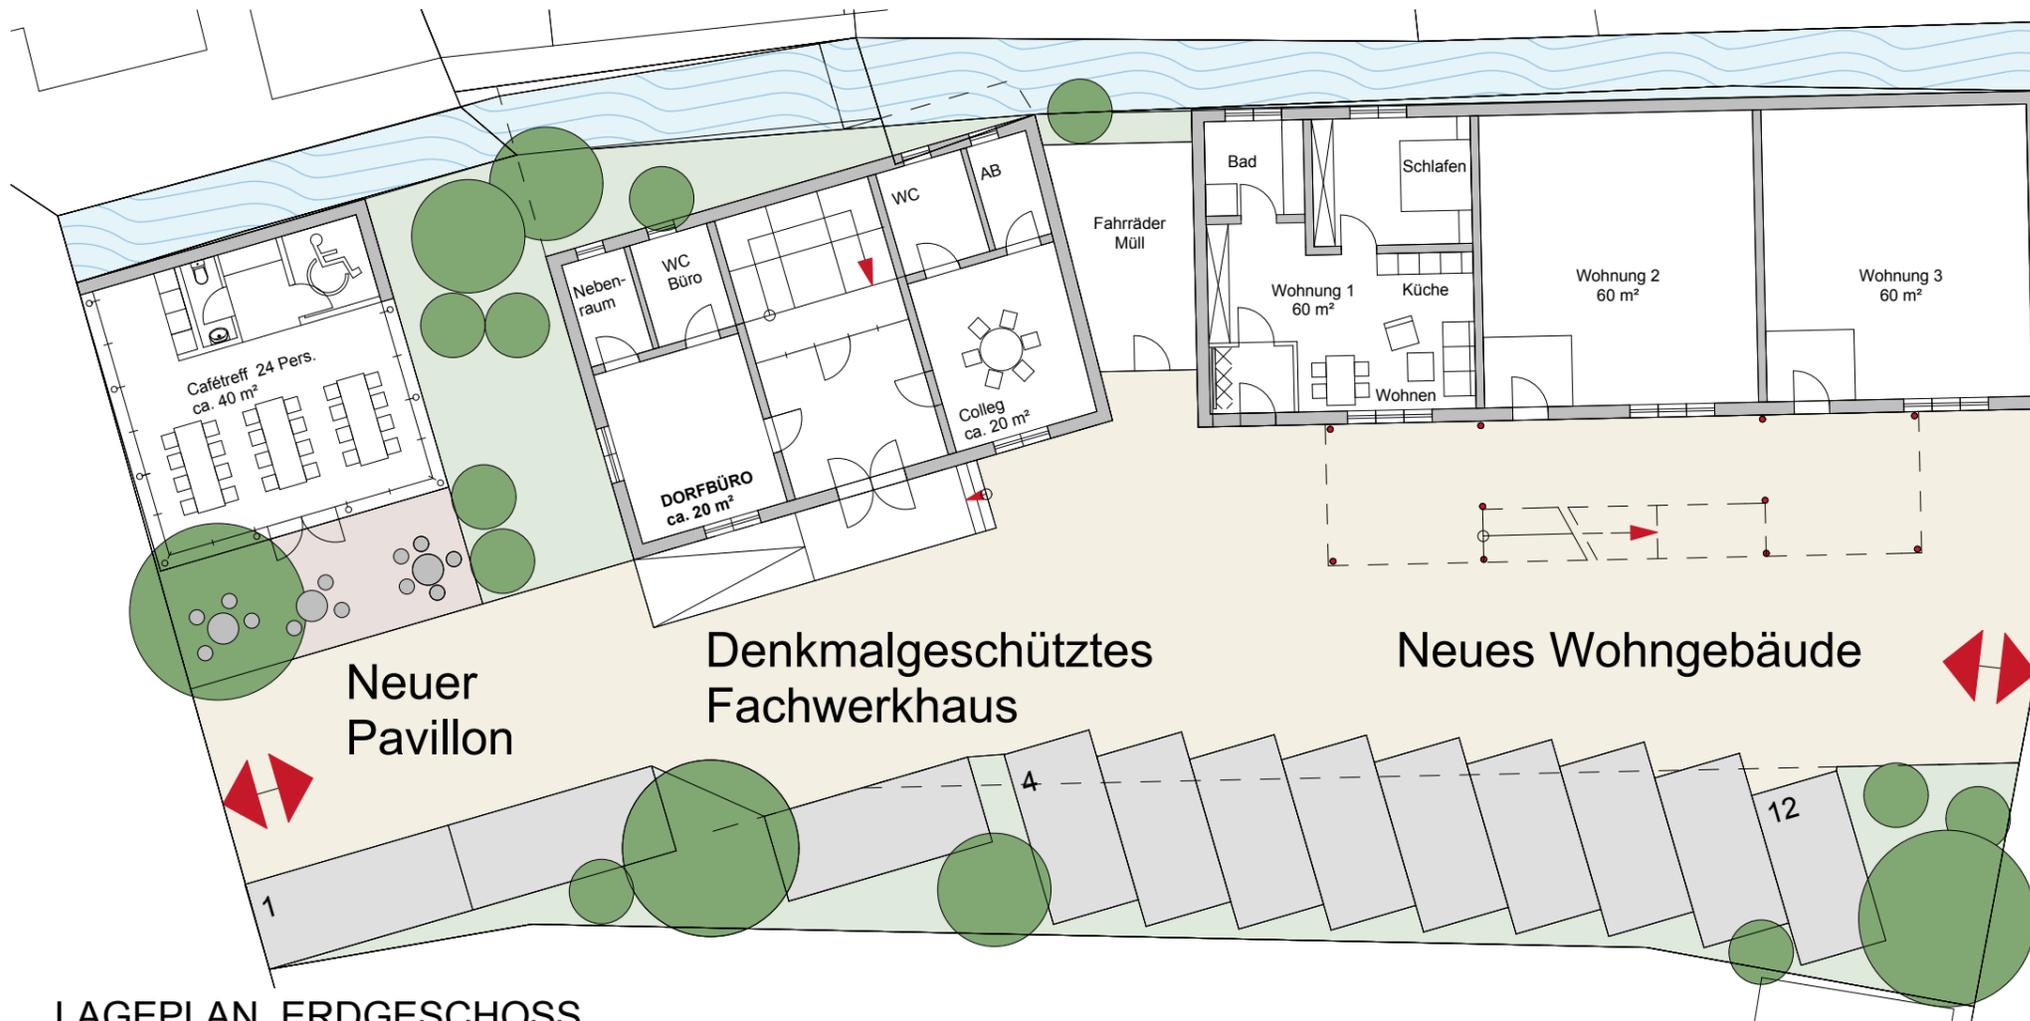

LAGEPLAN ERDGESCHOSS  
Neubau M 1:200

ANSICHT SÜD



**KOMMUNEN INNOVATIV**  
LEADER-Region Wetterau/Oberhessen

MODELLKOMMUNE **NIDDA**  
STADTTEIL **ULFA**

**VERTIEFUNG STEINSTRASSE 8**

Mehrgenerationenwohnen  
mit Dorfbüro und Cafétreff

M 1:200

APRIL 2017

PLANERGRUPPE  
**HYTREK**  
**THOMAS**  
**WEYELL**  
**WEYELL**